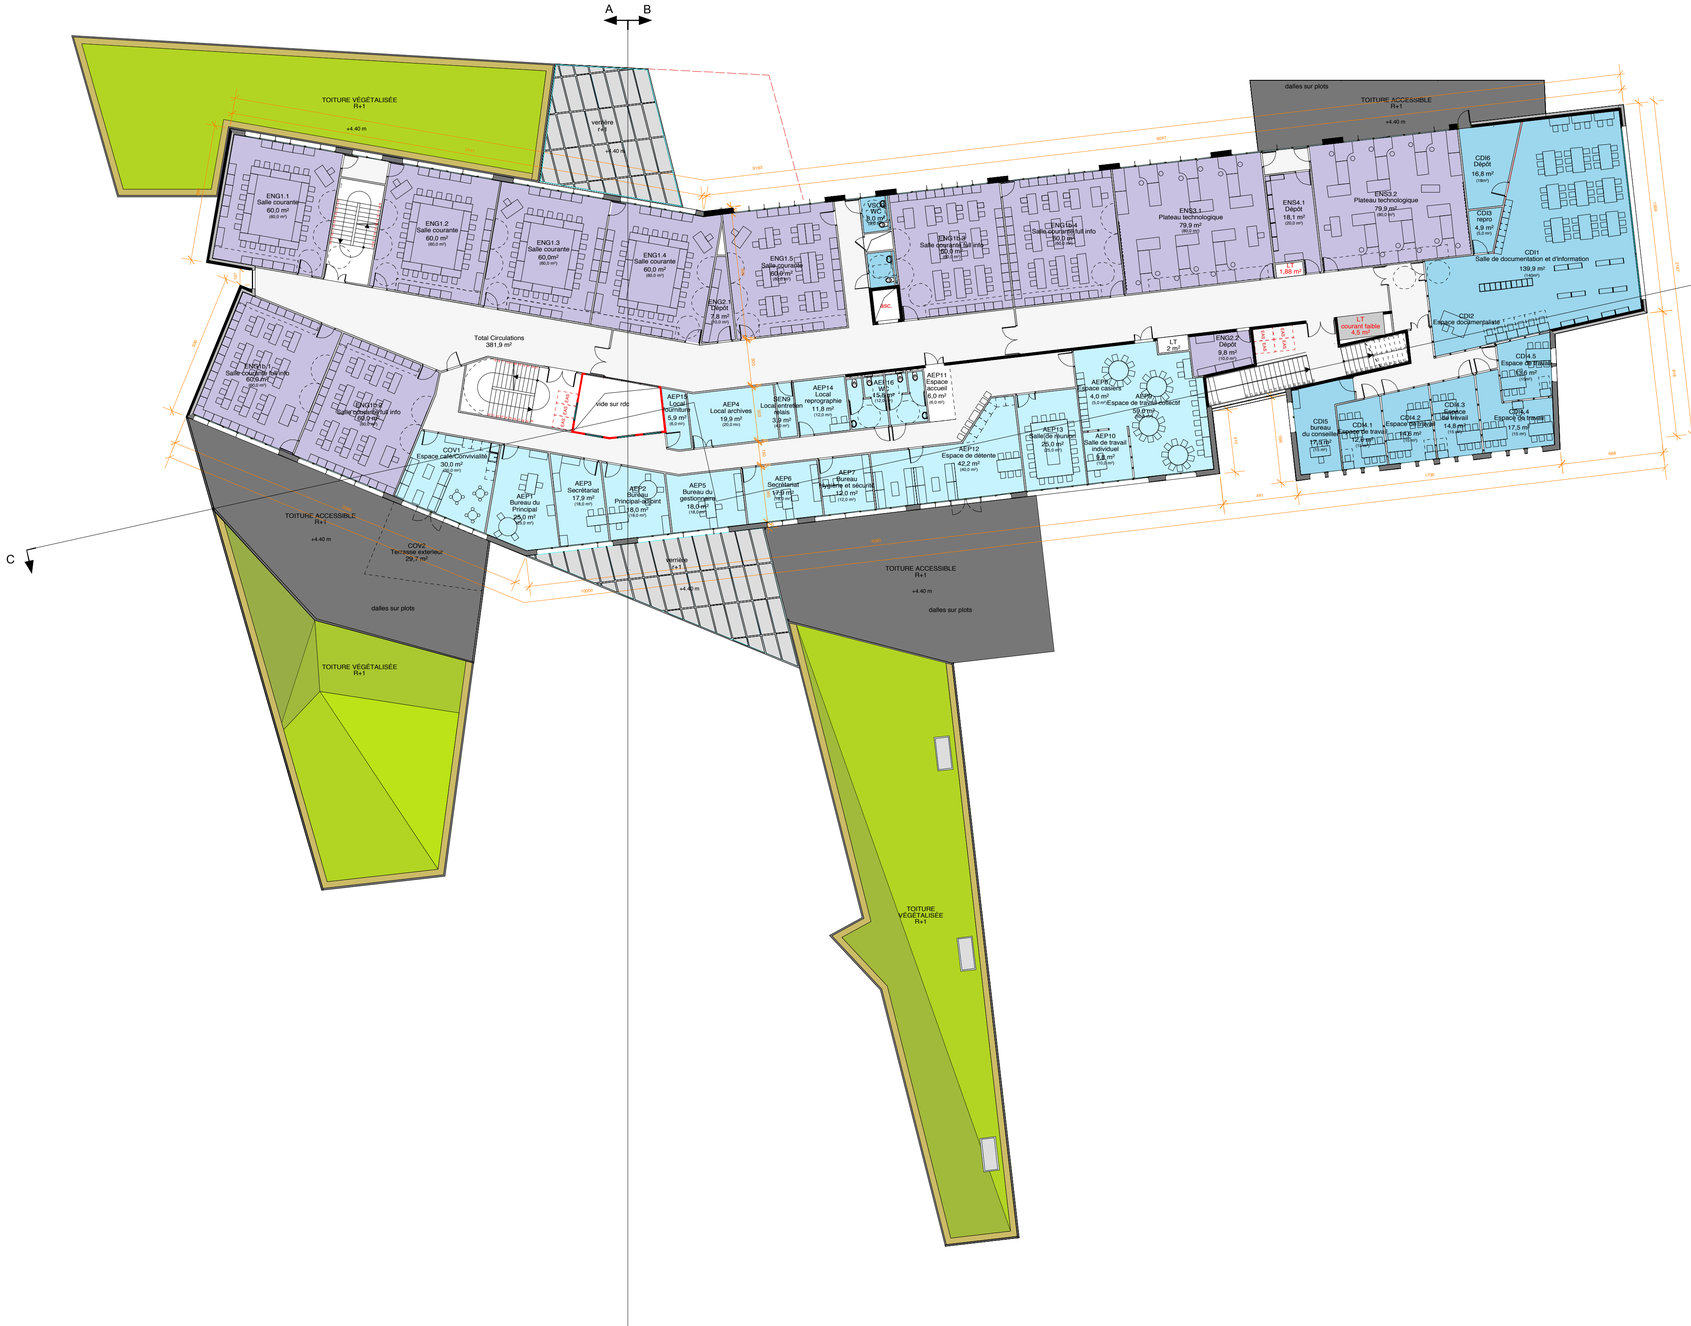
A
B
C
TOITURE VÉGÉTALISÉE
R+1
+4.40 m
verrière
+4.40 m
dalles sur plots
TOITURE ACCESSIBLE
R+1
+4.40 m
ENG1.1
Salle courante
60,0 m²
ENG1.2
Salle courante
60,0 m²
ENG1.3
Salle courante
60,0m²
ENG1.4
Salle courante
60,0 m²
ENG1.5
Salle courante
60,0 m²
ENG2.1
Dépôt
7,8 m²
ENG1.6
Salle courante/salle info
60,0 m²
ENG1.7
Salle courante/salle info
60,0 m²
ENG3.1
Plateau technologique
79,9 m²
ENG4.1
Dépôt
18,1 m²
ENG3.2
Plateau technologique
79,9 m²
CDI6
Dépôt
16,8 m²
CDI3
repro
4,9 m²
CDI1
Salle de documentation et d'information
139,9 m²
CDI2
Espace documentaliste
CDI4.5
Espace de travail
CDI5
bureau du conseiller
CDI4.1
Espace de travail
CDI4.2
Espace de travail
CDI4.3
Espace de travail
CDI4.4
Espace de travail
ENG2.2
Dépôt
9,8 m²
LT
2 m²
Total Circulations
381,9 m²
vide sur rdc
AEP15
Local reprographie
5,9 m²
AEP4
Local archives
19,9 m²
SEN5
Local sentinelles canins
3,0 m²
AEP14
Local reprographie
11,8 m²
AEP16
VS
1,0 m²
AEP11
Espace accueil
6,0 m²
AEP13
Salle de réunion
25,0 m²
AEP8
Espace casiers
4,0 m²
AEP9
Espace de travail collectif
50,0 m²
AEP10
Salle de travail individuel
6,8 m²
AEP12
Espace de détente
42,2 m²
AEP7
Bureau
Alarme et sécurité
12,0 m²
AEP6
Secrétariat
VS
1,0 m²
AEP5
Bureau du gestionnaire
18,0 m²
AEP2
Bureau
Principal-adjoint
18,0 m²
AEP3
Secrétariat
17,9 m²
AEP1
Bureau du Principal
25,0 m²
COV1
Espace cafe/Convivialité
30,0 m²
COV2
Terrasse extérieure
29,7 m²
VS2
WC
5,0 m²
ENG1.8
Salle courante/salle info
60,0 m²
ENG1.9
Salle courante/salle info
60,0 m²
ENS1.1
Salle Cours de langues
60,0 m²
ENS3.1
Plateau technologique
79,9 m²
ENS4.1
Dépôt
18,1 m²
ENS3.2
Plateau technologique
79,9 m²
1,60 m²
Asc.
LT
courant faible
4,0 m²
verrière
+4.40 m
TOITURE ACCESSIBLE
R+1
+4.40 m
dalles sur plots
TOITURE VÉGÉTALISÉE
R+1
TOITURE ACCESSIBLE
R+1
+4.40 m
dalles sur plots
TOITURE VÉGÉTALISÉE
R+1
TOITURE
VÉGÉTALISÉE
R+1