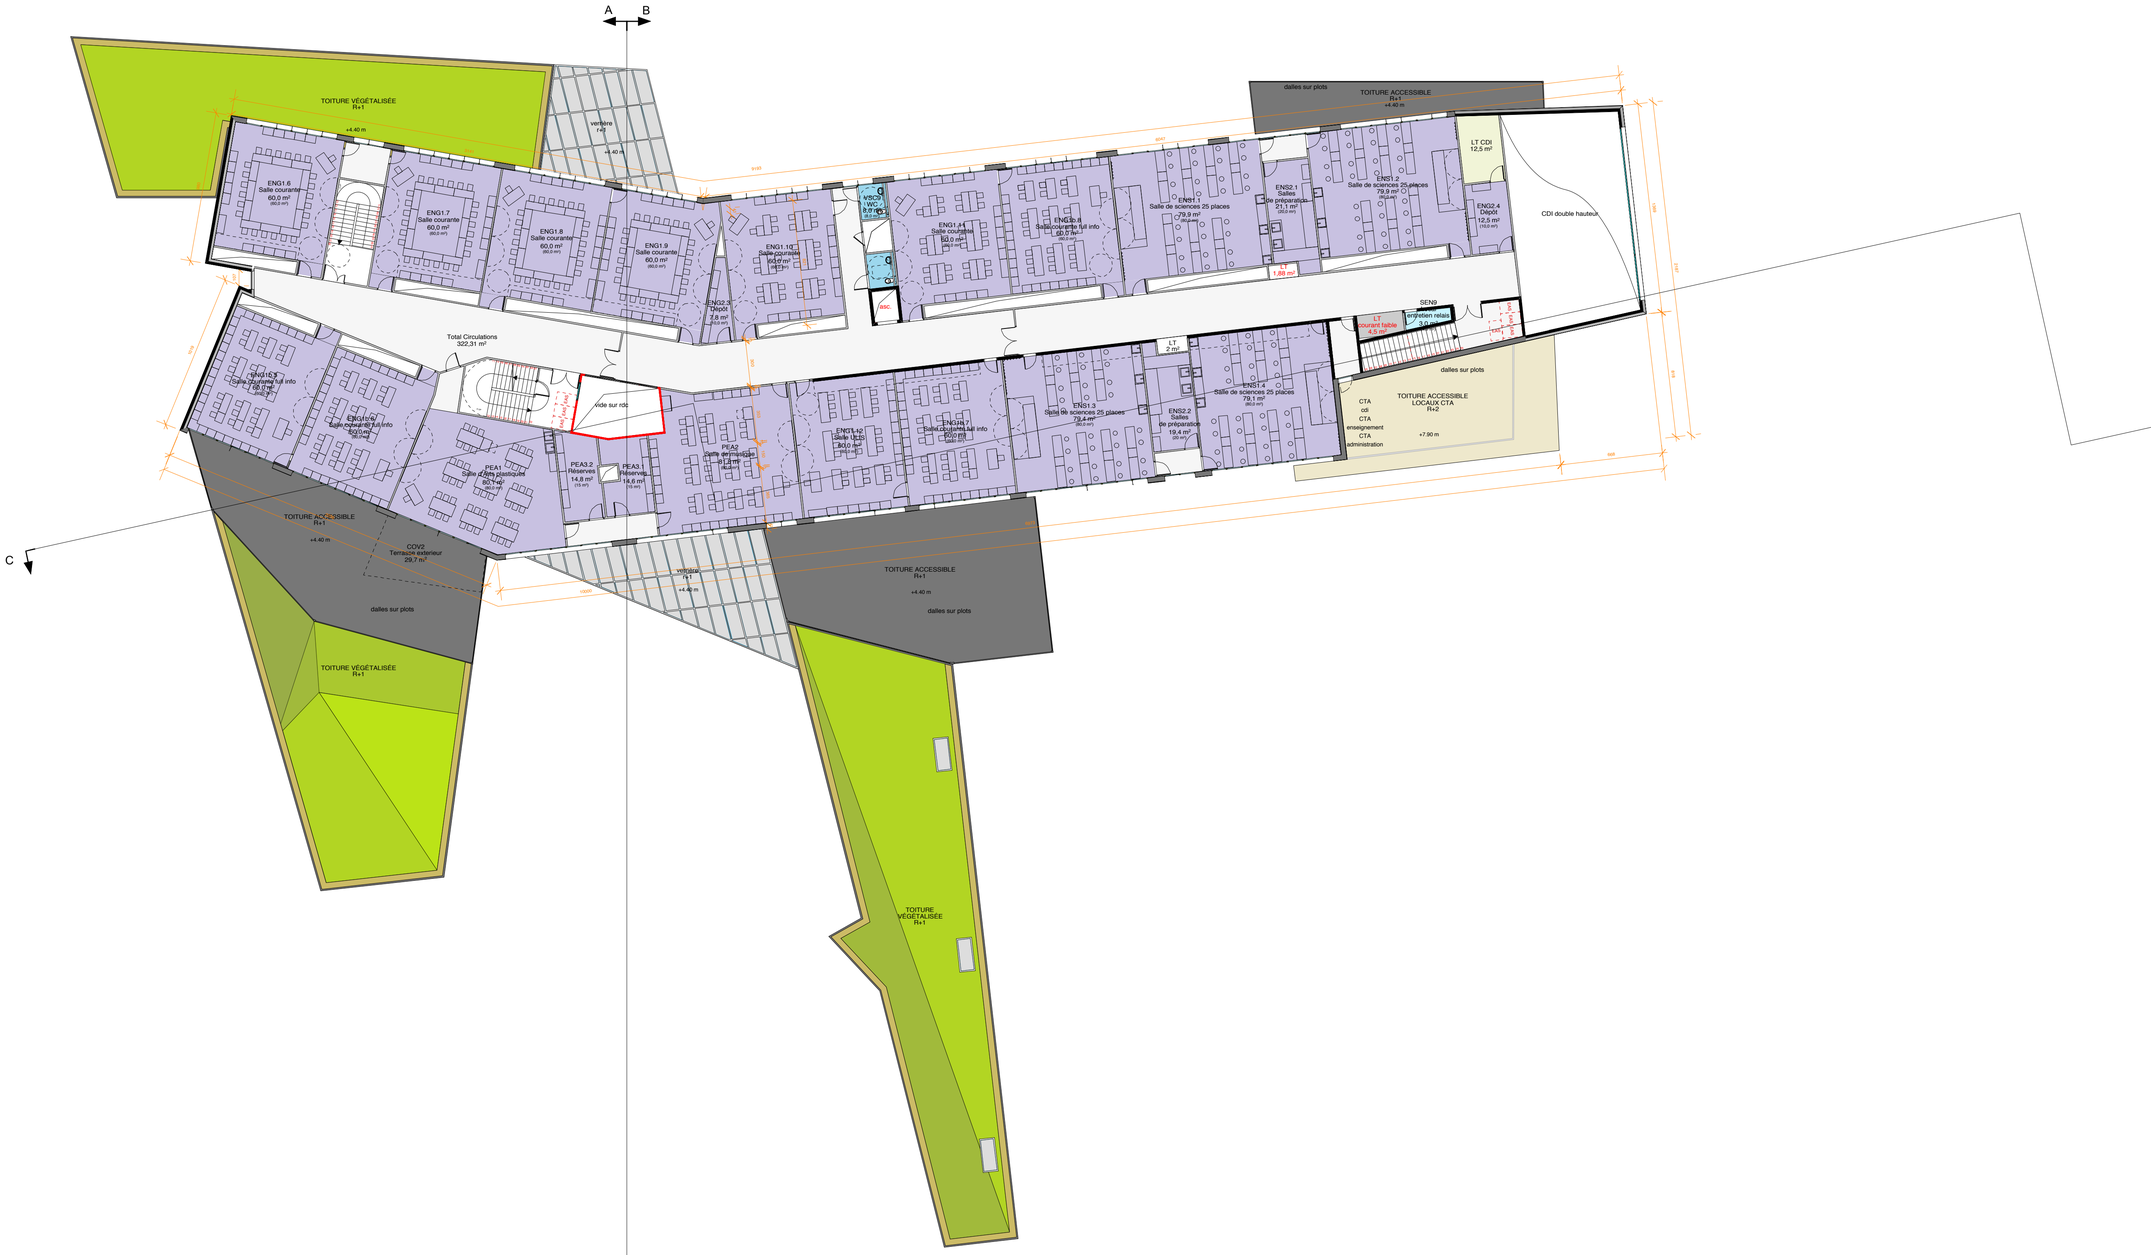
A
B
C
TOITURE VÉGÉTALISÉE
R+1
+4.40 m
verrière
+4.40 m
ENG1.6
Salle courante
60,0 m²
(60,0 m²)
ENG1.7
Salle courante
60,0 m²
(60,0 m²)
ENG1.8
Salle courante
60,0 m²
(60,0 m²)
ENG1.9
Salle courante
60,0 m²
(60,0 m²)
ENG1.10
Salle courante
60,0 m²
(60,0 m²)
ENG2.3
Dépot
7,8 m²
(7,8 m²)
WC
WC
WC
ENG1.11
Salle courante
60,0 m²
(60,0 m²)
ENG1.12
Salle courante
60,0 m²
(60,0 m²)
ENG1.13
Salle de sciences 25 places
79,9 m²
(79,9 m²)
ENS2.1
Salles
de préparation
21,1 m²
(20,0 m²)
ENS1.2
Salle de sciences 25 places
79,9 m²
(79,9 m²)
LT CDI
12,5 m²
ENG2.4
Dépot
12,5 m²
(10,0 m²)
CDI double hauteur
dalles sur plots
TOITURE ACCESSIBLE
R+1
+4.40 m
LT
1,88 m²
SEN9
Ventilation relais
LT
courant faible
4,5 m²
Total Circulations
322,31 m²
vide sur rdc
ENG1.5
Salle courante full info
60,0 m²
(60,0 m²)
ENG1.14
Salle courante full info
60,0 m²
(60,0 m²)
PEA1
Salle d'arts plastiques
80,0 m²
(80,0 m²)
PEA2
Salle arts plastiques
81,8 m²
(75,0 m²)
PEA3
Réserves
14,6 m²
(15,0 m²)
PEA3.2
Réserves
14,8 m²
(15,0 m²)
ENG1.12
Salle UCD
30,0 m²
(30,0 m²)
ENG1.15
Salle courante full info
60,0 m²
(60,0 m²)
ENS1.3
Salle de sciences 25 places
79,4 m²
(79,0 m²)
LT
2 m²
ENS2.2
Salles
de préparation
19,4 m²
(20,0 m²)
ENS1.4
Salle de sciences 25 places
79,1 m²
(80,0 m²)
CTA
ed
CTA
enseignement
CTA
administration
TOITURE ACCESSIBLE
LOCAUX CTA
R+2
+7.90 m
COV2
Terrasse exterieur
29,7 m²
verrière
R+1
+4.40 m
10000
9100
9100
9100